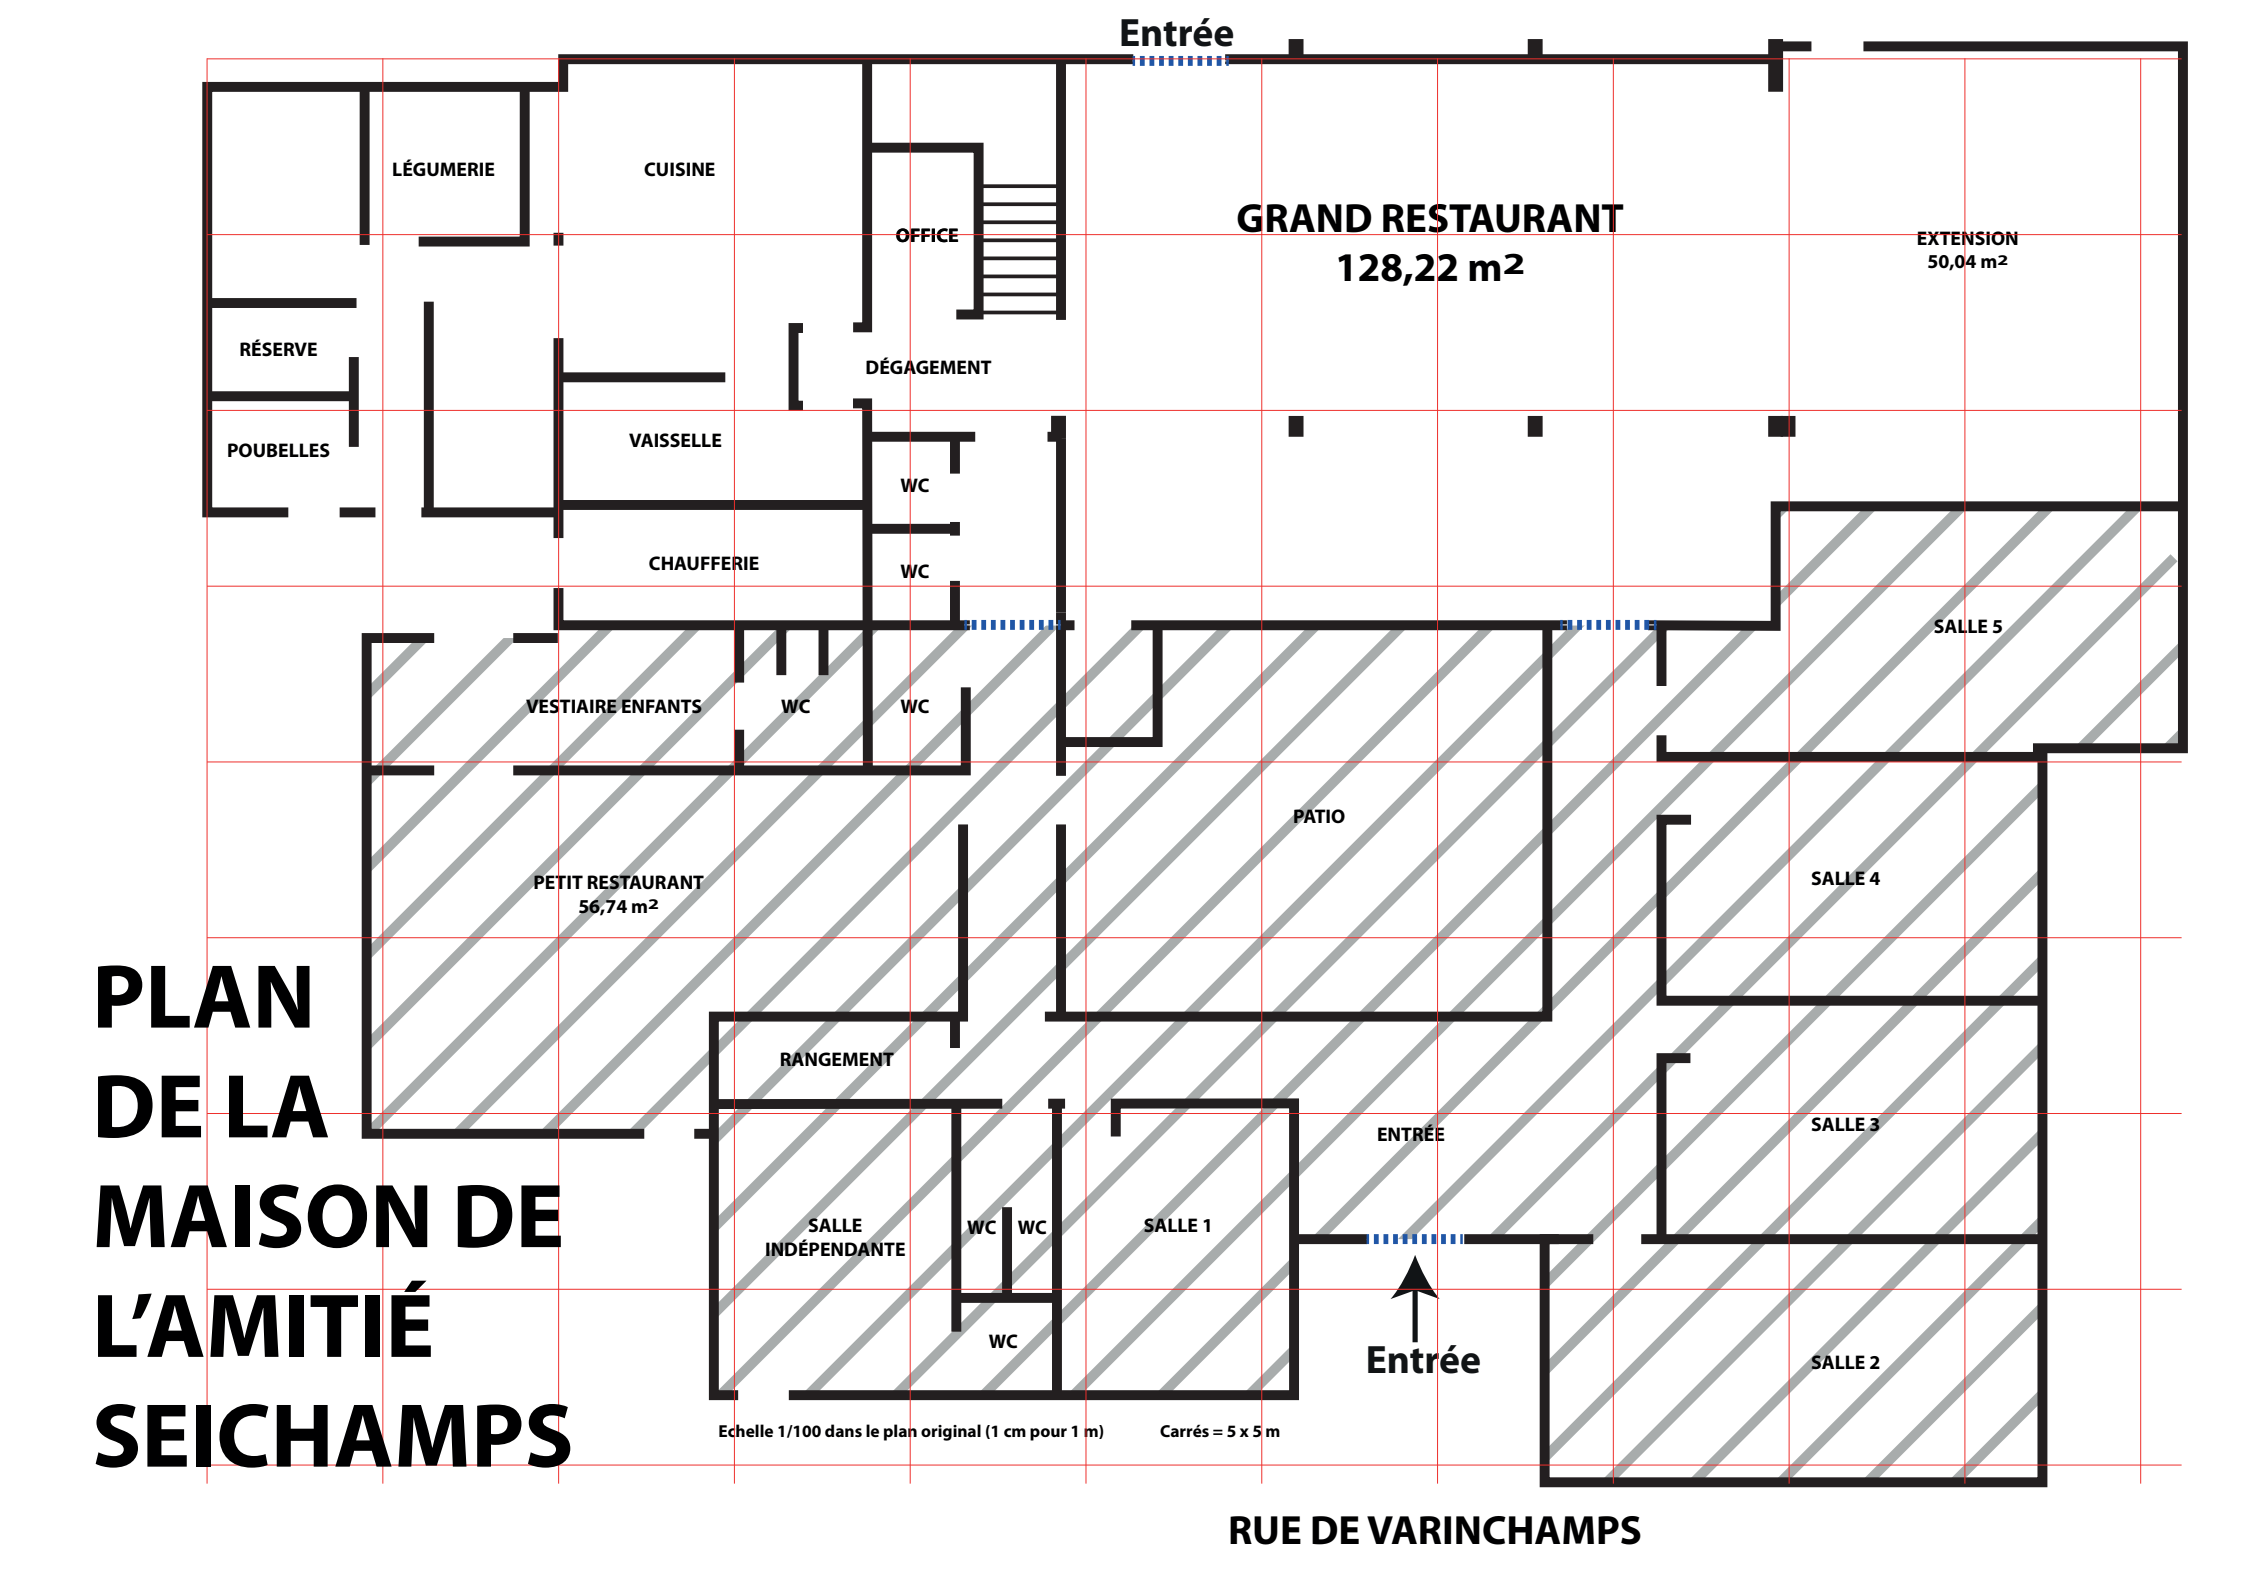
Entrée
LÉGUMERIE
CUISINE
OFFICE
GRAND RESTAURANT
128,22 m²
EXTENSION
50,04 m²
RÉSERVE
DÉGAGEMENT
POUBELLES
VAISSELLE
WC
CHAUFFERIE
WC
SALLE 5
VESTIAIRE ENFANTS
WC
WC
PATIO
PETIT RESTAURANT
56,74 m²
SALLE 4
RANGEMENT
ENTRÉE
SALLE 3
SALLE
INDÉPENDANTE
WC
WC
SALLE 1
WC
Entrée
SALLE 2
Echelle 1/100 dans le plan original (1 cm pour 1 m)
Carrés = 5 x 5 m
PLAN DE LA MAISON DE L'AMITIÉ SEICHAMPS
RUE DE VARINCHAMPS